


NAVE CROSS-DOCKING. CALLE GAMONAL 11. POLÍGONO INDUSTRIAL DE VALLECAS. MADRID

PLANOS NAVE Y OFICINAS

Parcela y
edificación

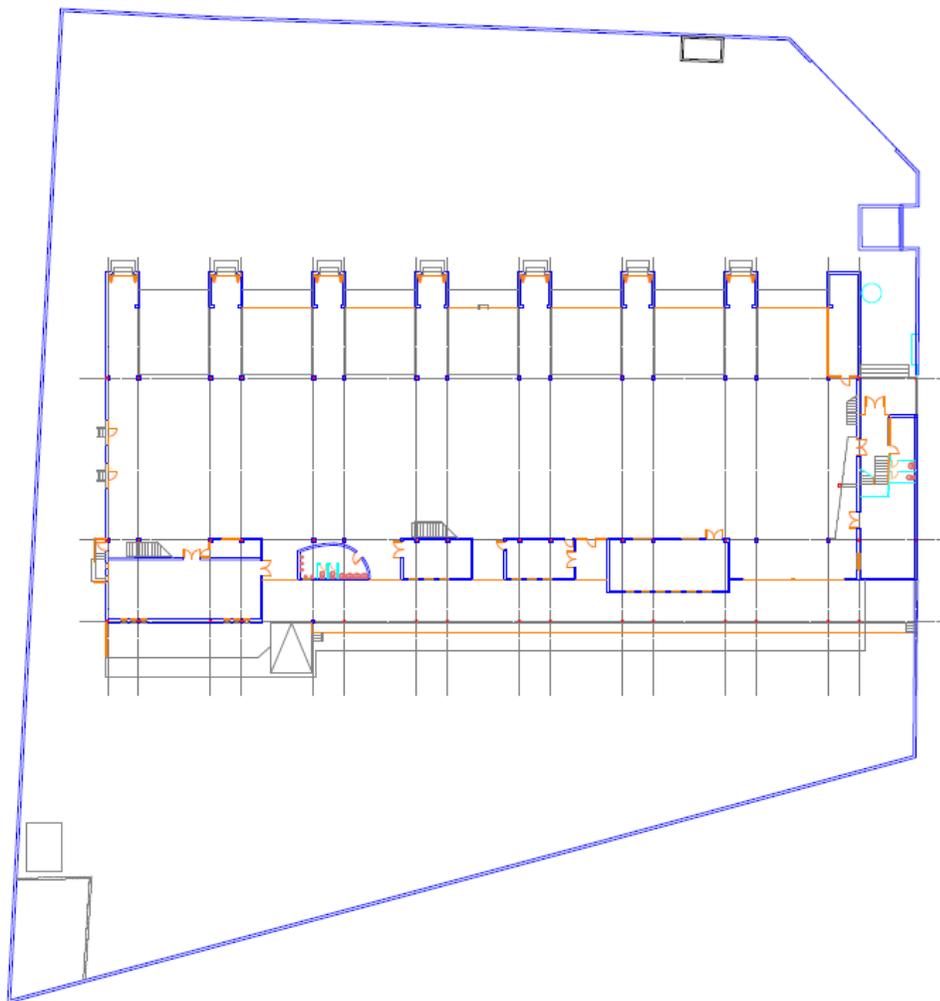


& bscopy		PLANO GENERAL DE NAVE Y PARKING EXTERIOR
NAVE: GAMONAL 11	ESCALA: A1 A3 1:200 1:400	SITUACION: POLIGONO INDUSTRIAL VALLECAS
PLANO: IMPLANTACION GENERAL	FECHA: MARZO 2020	DIRECCION: C/GAMONAL, Nº 11

NAVE CROSS-DOCKING. CALLE GAMONAL 11. POLÍGONO INDUSTRIAL DE VALLECAS. MADRID

PLANOS NAVE Y OFICINAS


Planta baja nave

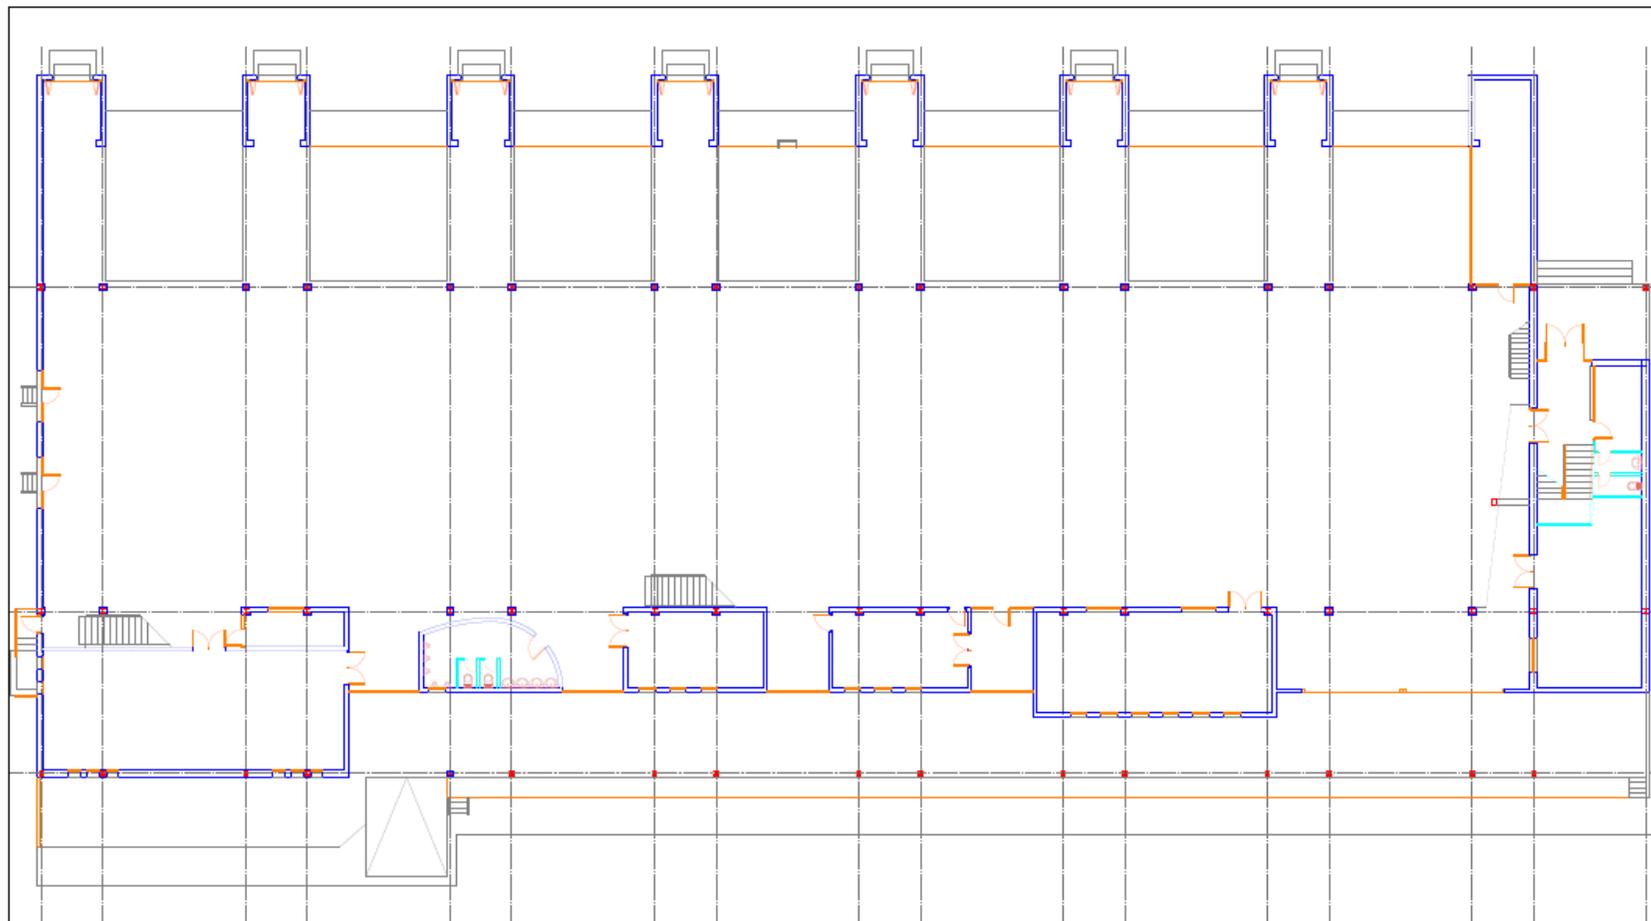

& bscompany		PLANO DE PLANTA BAJA DE LA NAVE
NAVE: AMONAL II	ESCALA: A1 A3 1:100 1:200	SITUACION: CALLE GAMONAL 11 VALLECAS
PLANO: A 02	FECHA: MARZO 2020	DIRECCION: CIAD-AL-PL-1

NAVE CROSS-DOCKING. CALLE GAMONAL 11. POLÍGONO INDUSTRIAL DE VALLECAS. MADRID

PLANOS NAVE Y OFICINAS

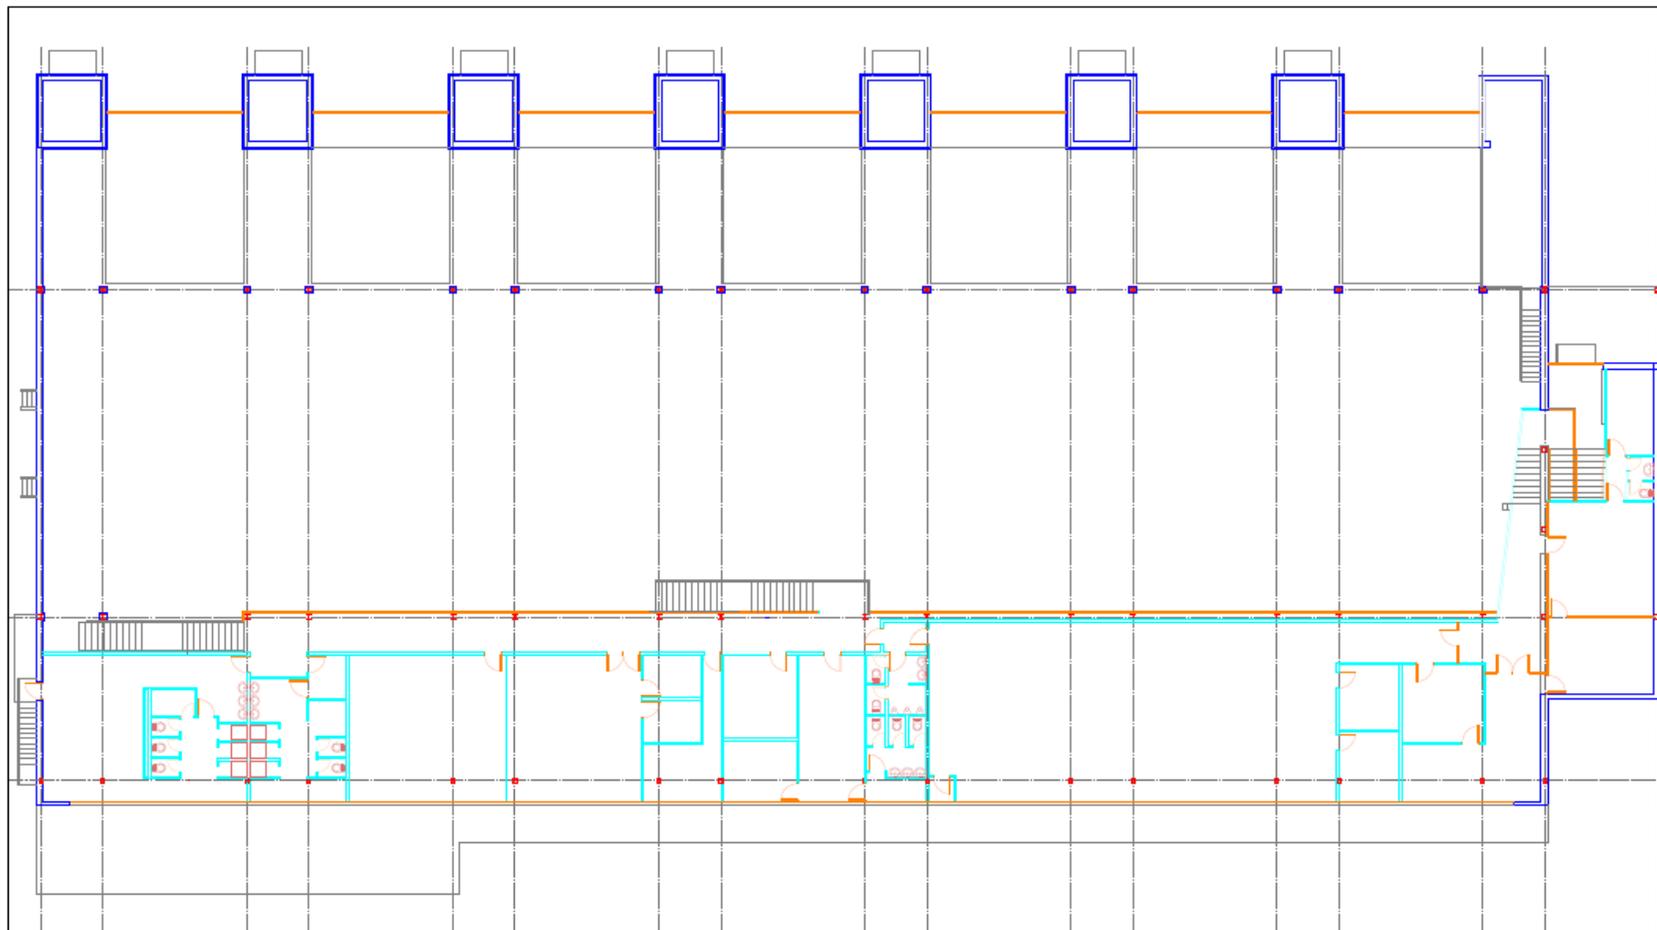

Planta primera oficinas

& bscompany		PLANO DE PLANTA PRIMERA DE LA NAVE
NAVE: CALLE 11	ESCALA: A1 1:100 A3 1:200	SITUACION: POLÍGONO INDUSTRIAL VALLECAS
PLANO: A 03	FECHA: MARZO 2020	DIRECCION: CALLE 11