



CALLE INDUSTRIA

CALLE LLANOS DE JERÉZ

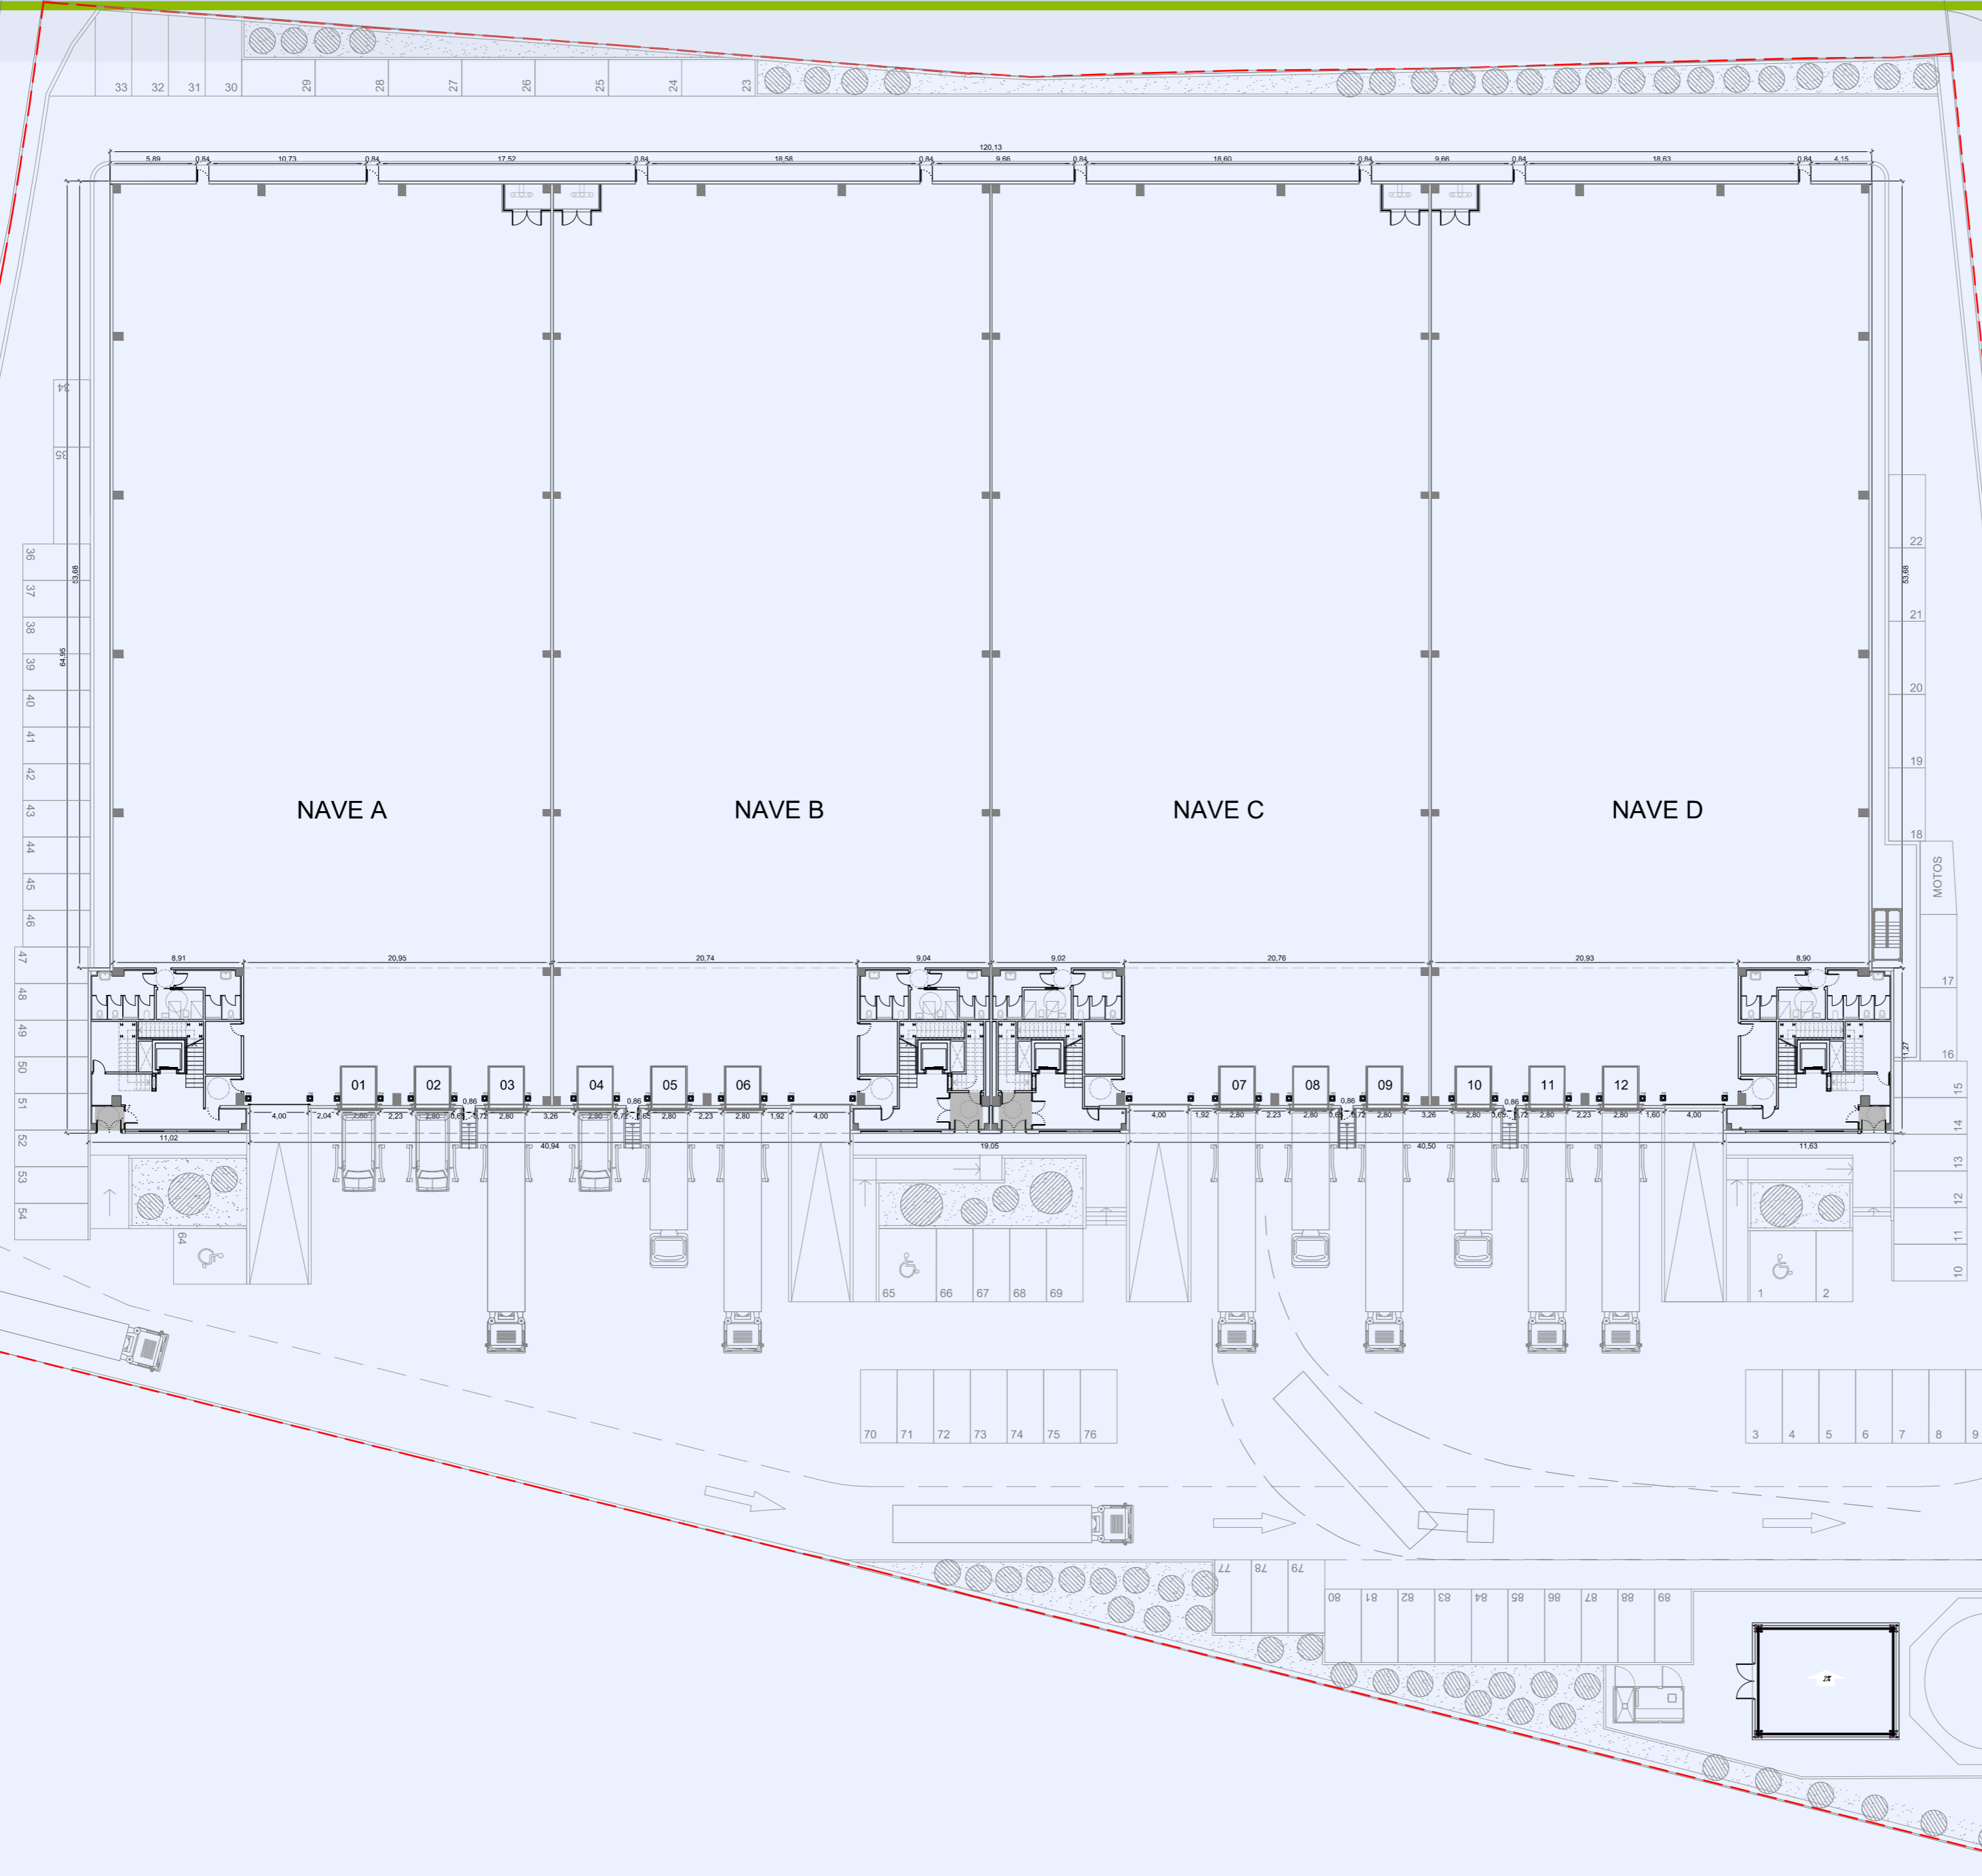

SUPERFICIES CONSTRUIDAS	
PARCELAS 23/24/26/27	SUPERFICIE CONSTRUIDA
APARCAMIENTOS	89 (3 Minusválidos y 1 de motos)
SUPERFICIE PLANTA BAJA	7.698,47m <sup>2</sup>
SUPERFICIE PLANTA PRIMERA	1.150,35m <sup>2</sup>
PUNTO DE CONTROL DE INGRESOS	14,00m <sup>2</sup>
CASETA PCI	80,00m <sup>2</sup>
TOTAL SUPERFICIE CONSTRUIDA	8.942,82m <sup>2</sup>
ALTURA MAXIMA	12,50m

SUPERFICIES CONSTRUIDAS POR MÓDULOS	
<b>NAVE A</b>	
PLANTA BAJA	1.939,46 m <sup>2</sup>
PLANTA PRIMERA	288,51 m <sup>2</sup>
TOTAL	2.227,97 m <sup>2</sup>
<b>NAVE B</b>	
PLANTA BAJA	1.910,05 m <sup>2</sup>
PLANTA PRIMERA	286,68 m <sup>2</sup>
TOTAL	2.196,73 m <sup>2</sup>
<b>NAVE C</b>	
PLANTA BAJA	1.909,74 m <sup>2</sup>
PLANTA PRIMERA	286,68 m <sup>2</sup>
TOTAL	2.196,42 m <sup>2</sup>
<b>NAVE D</b>	
PLANTA BAJA	1.939,22 m <sup>2</sup>
PLANTA PRIMERA	288,48 m <sup>2</sup>
TOTAL	2.227,70 m <sup>2</sup>

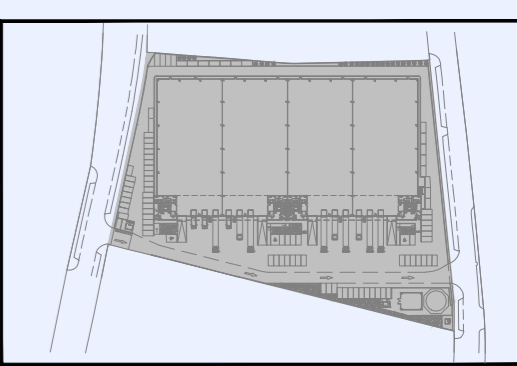

**PROYECTO REFUNDIDO BÁSICO Y DE EJECUCIÓN**

NAVE SIN USO DEFINIDO, APARCAMIENTO Y ZONAS COMUNES. PARCELAS 23,24,26 Y 27, MANZANA C. C./ LLANOS DE JERÉZ 14 Y AV. INDUSTRIA Nº15 Y 17. POLÍGONO INDUSTRIAL DE COSLADA- MADRID.

PLANO		
PLANTA BAJA GENERAL		
REVISADO nov 2018	FECHA MAYO 2018	PLANO Nº
REVISION 7	ESCALA DIN A-2 1:350	AR-01