

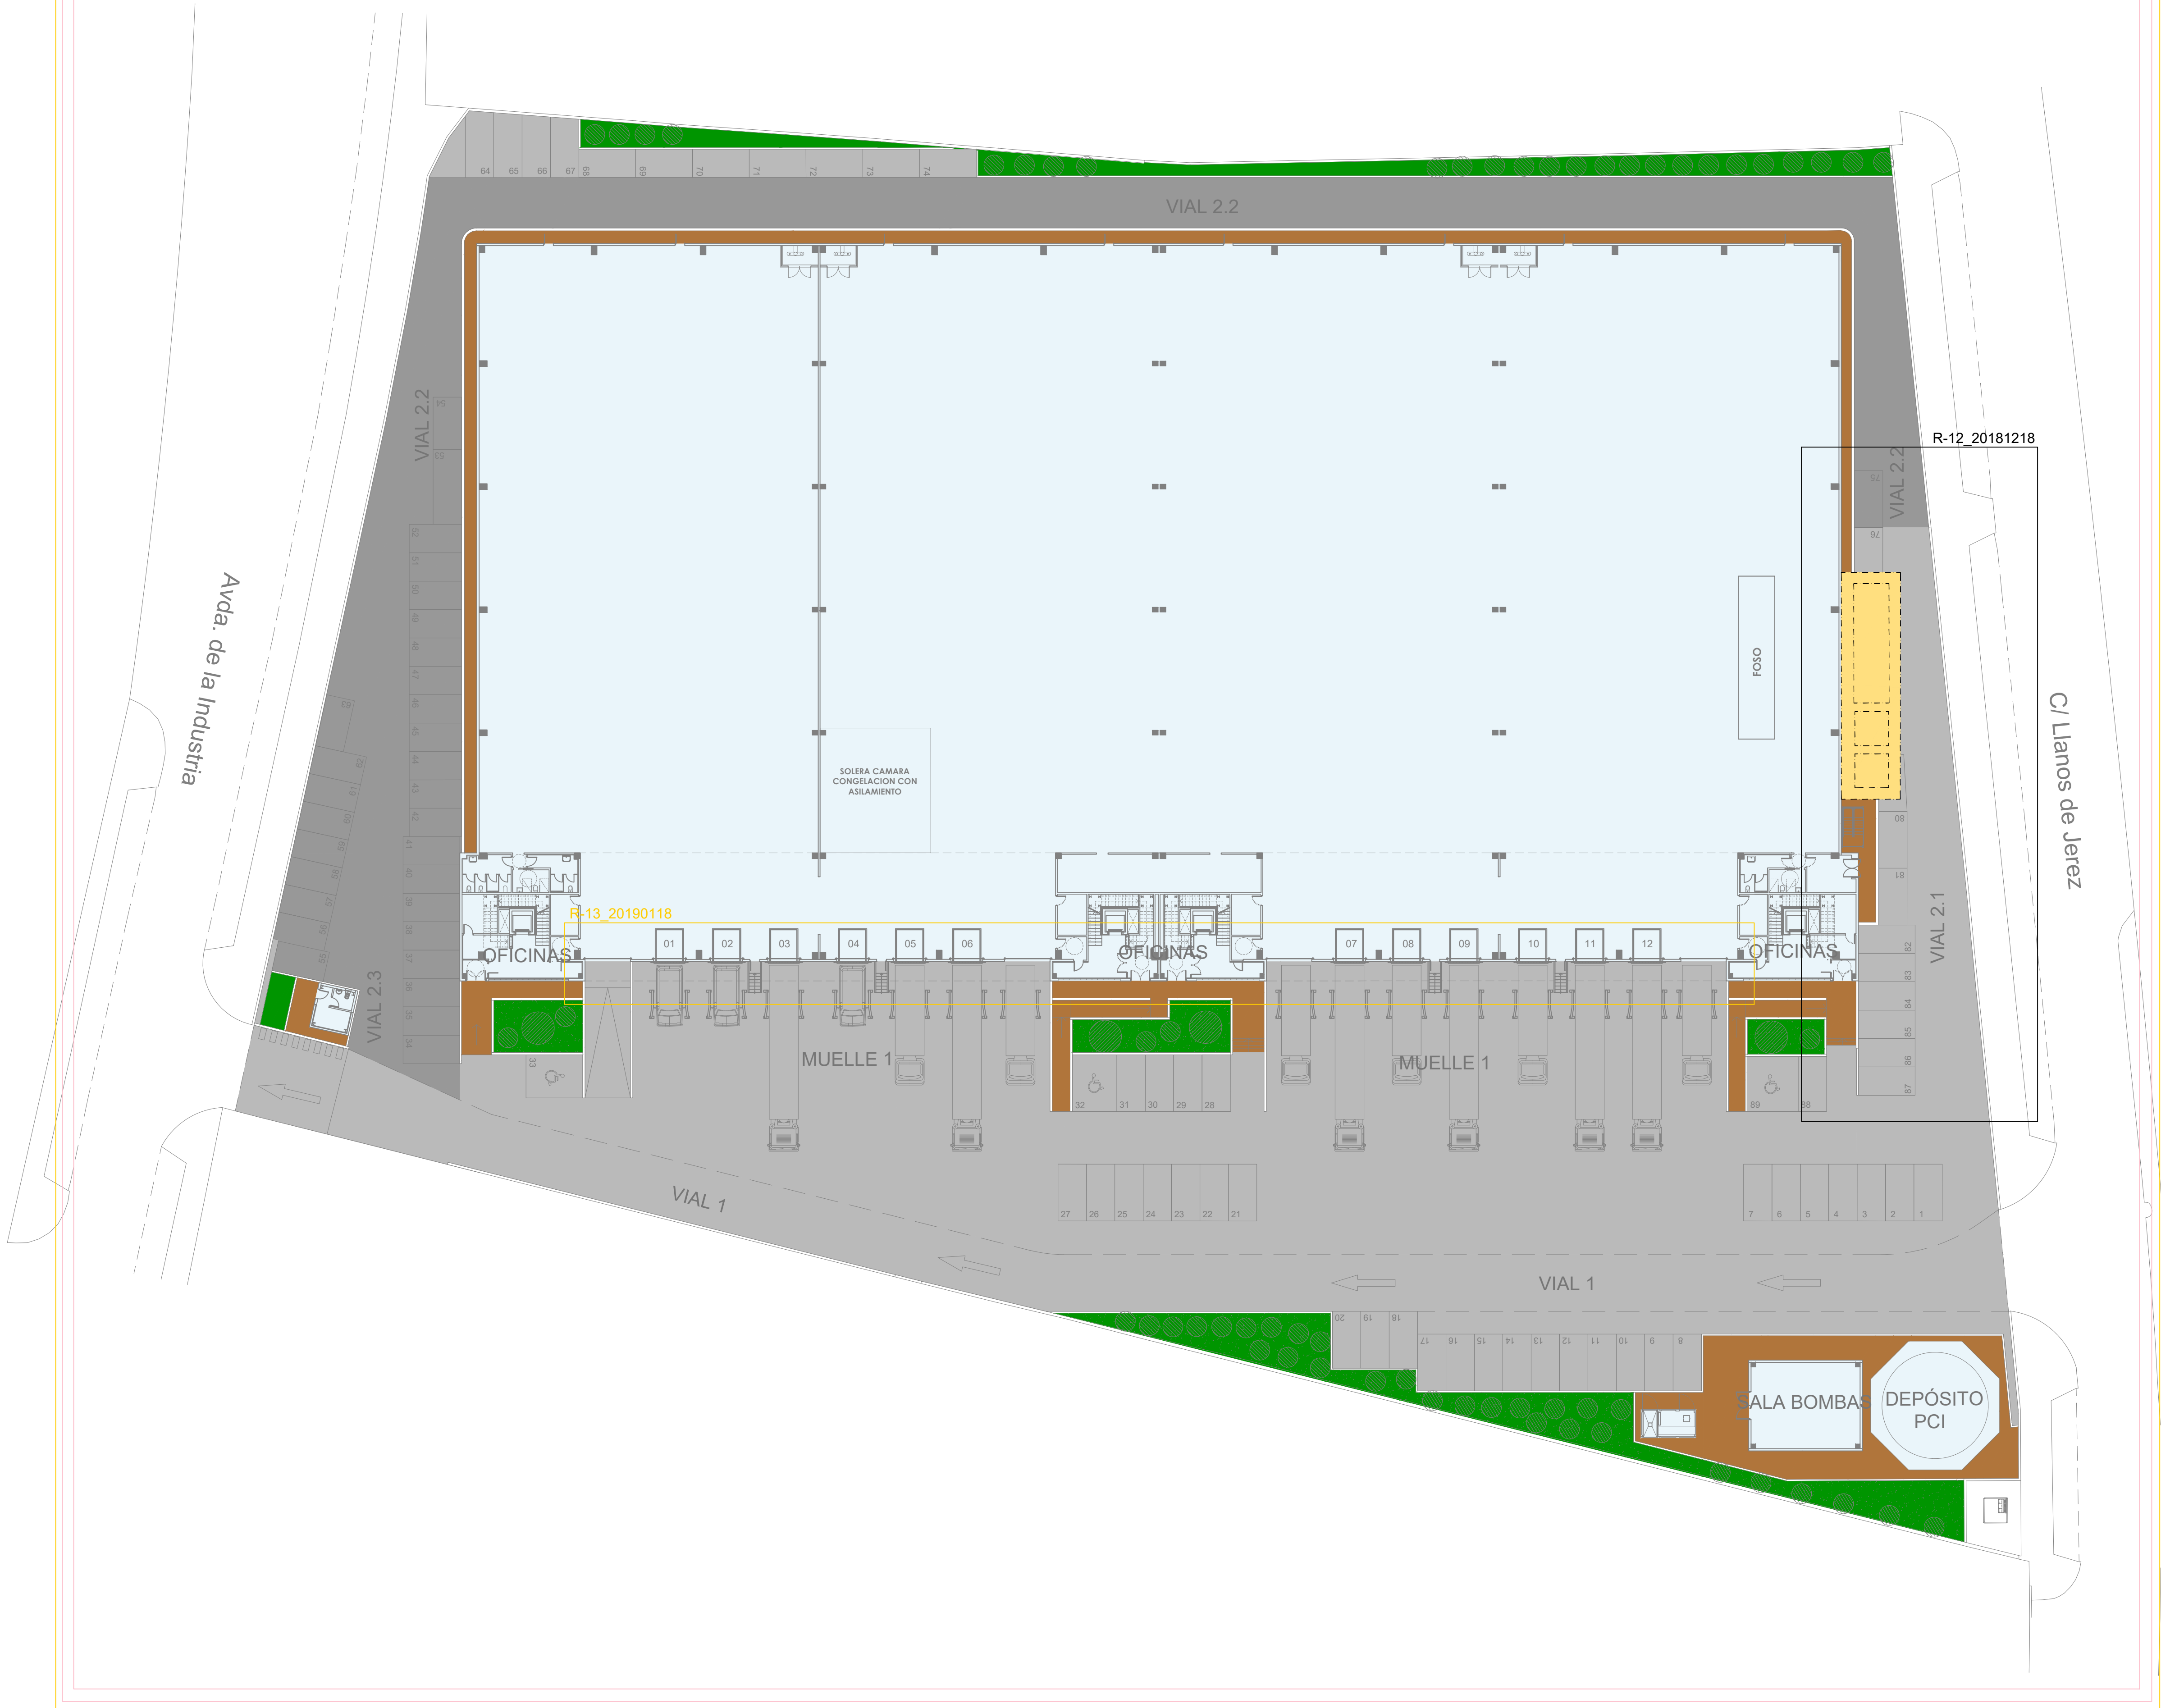



R-13_20190118
R-11_20181217
R-10_20181211

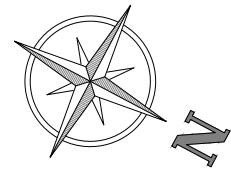

R-13_20190118
R-11_20181217
R-10_20181211

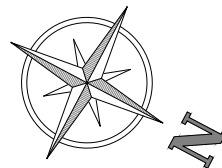

LEYENDA	
	MURO DE HORMIGÓN PREFAB.
	MURO Y VALLADO EXISTENTE
	MURO DE HORMIGÓN Y VALLA TIPO HÉRCULES
	MURO DE HORMIGÓN Y VALLA DE SIMPLE TORSIÓN
	BORDILLO REMONTABLE DE HORMIGÓN 25X13/7X100
	BORDILLO HORMIGÓN 15x25x100
	CAZ DE HORMIGÓN

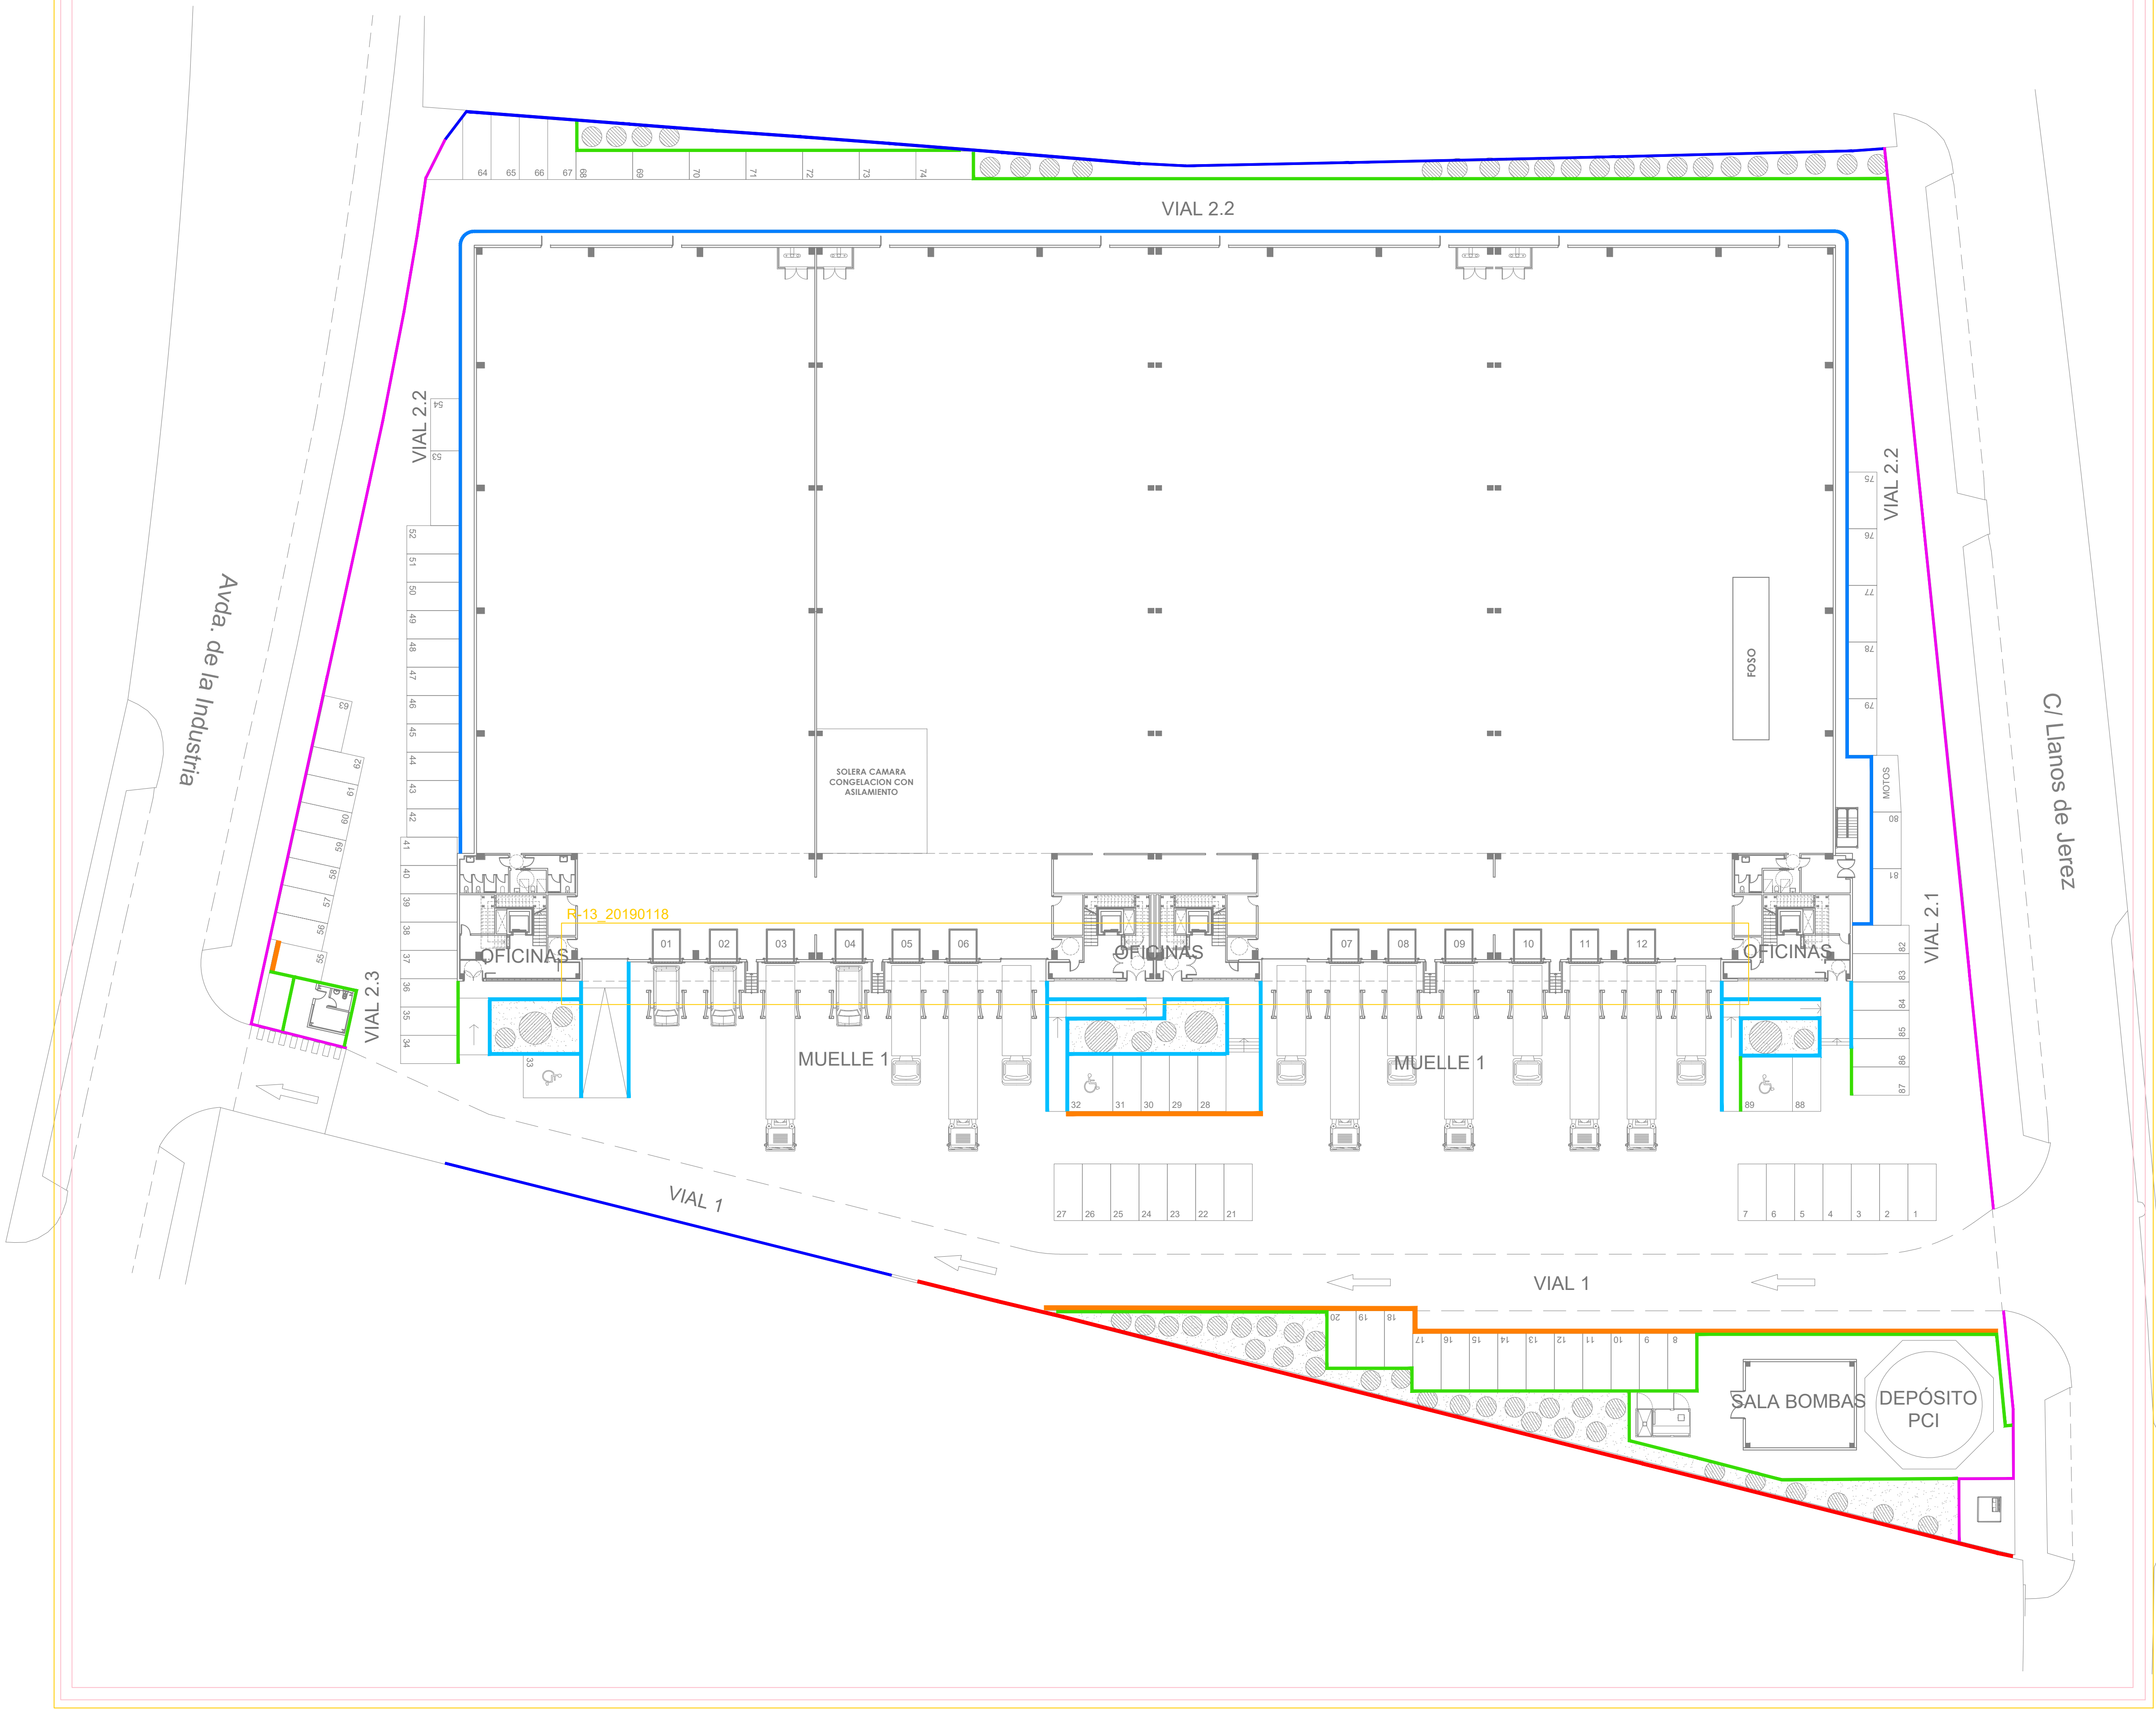

REVISIÓN	ORDENADO	FECHA	NUM.
R-13	D.F.	20190118	
R-11	D.F.	20181217	
R-10	D.F.	20181211	
R-09	D.F.	20181107	
R-08	D.F.	20181017	
R-07	D.F.	20181002	
R-06	D.F.	20180831	
R-05	D.F.	20180827	
R-04	D.F.	20180808	
R-03	D.F.	20180731	
R-02	D.F.	20180717	
R-01	D.F.	20180608	

PROPIEDAD

VALFONDO INMUEBLES S.L.U.

ACTUACIONES DE INGENIERIA Y PROYECTOS, S.L.

JAIME LOUREDA PARRADO
INGENIERO CAMINOS, CAÑALES Y PUERTOS. N° COLEGIADO: 18.316

PROYECTO REFUNDIDO, BÁSICO Y DE EJECUCIÓN.

NAVE SIN USO DEFINIDO, APARCAMIENTO Y ZONAS COMUNES. PARCELAS 23,24,26 Y 27, MANZANA C. C./ LLANOS DE JEREZ 14 Y AV. INDUSTRIA N°15 Y 17. POLÍGONO INDUSTRIAL DE COSLADA-MADRID.

PLANO

PLANTA GENERAL.
BORDILLERÍA, CAZ Y MUROS.

REVISADO	FECHA	PLANO N°
APROBADO	18 ENERO 2019	OC-02.02
REVISIÓN	ESCALA	
R-13	1/300	