


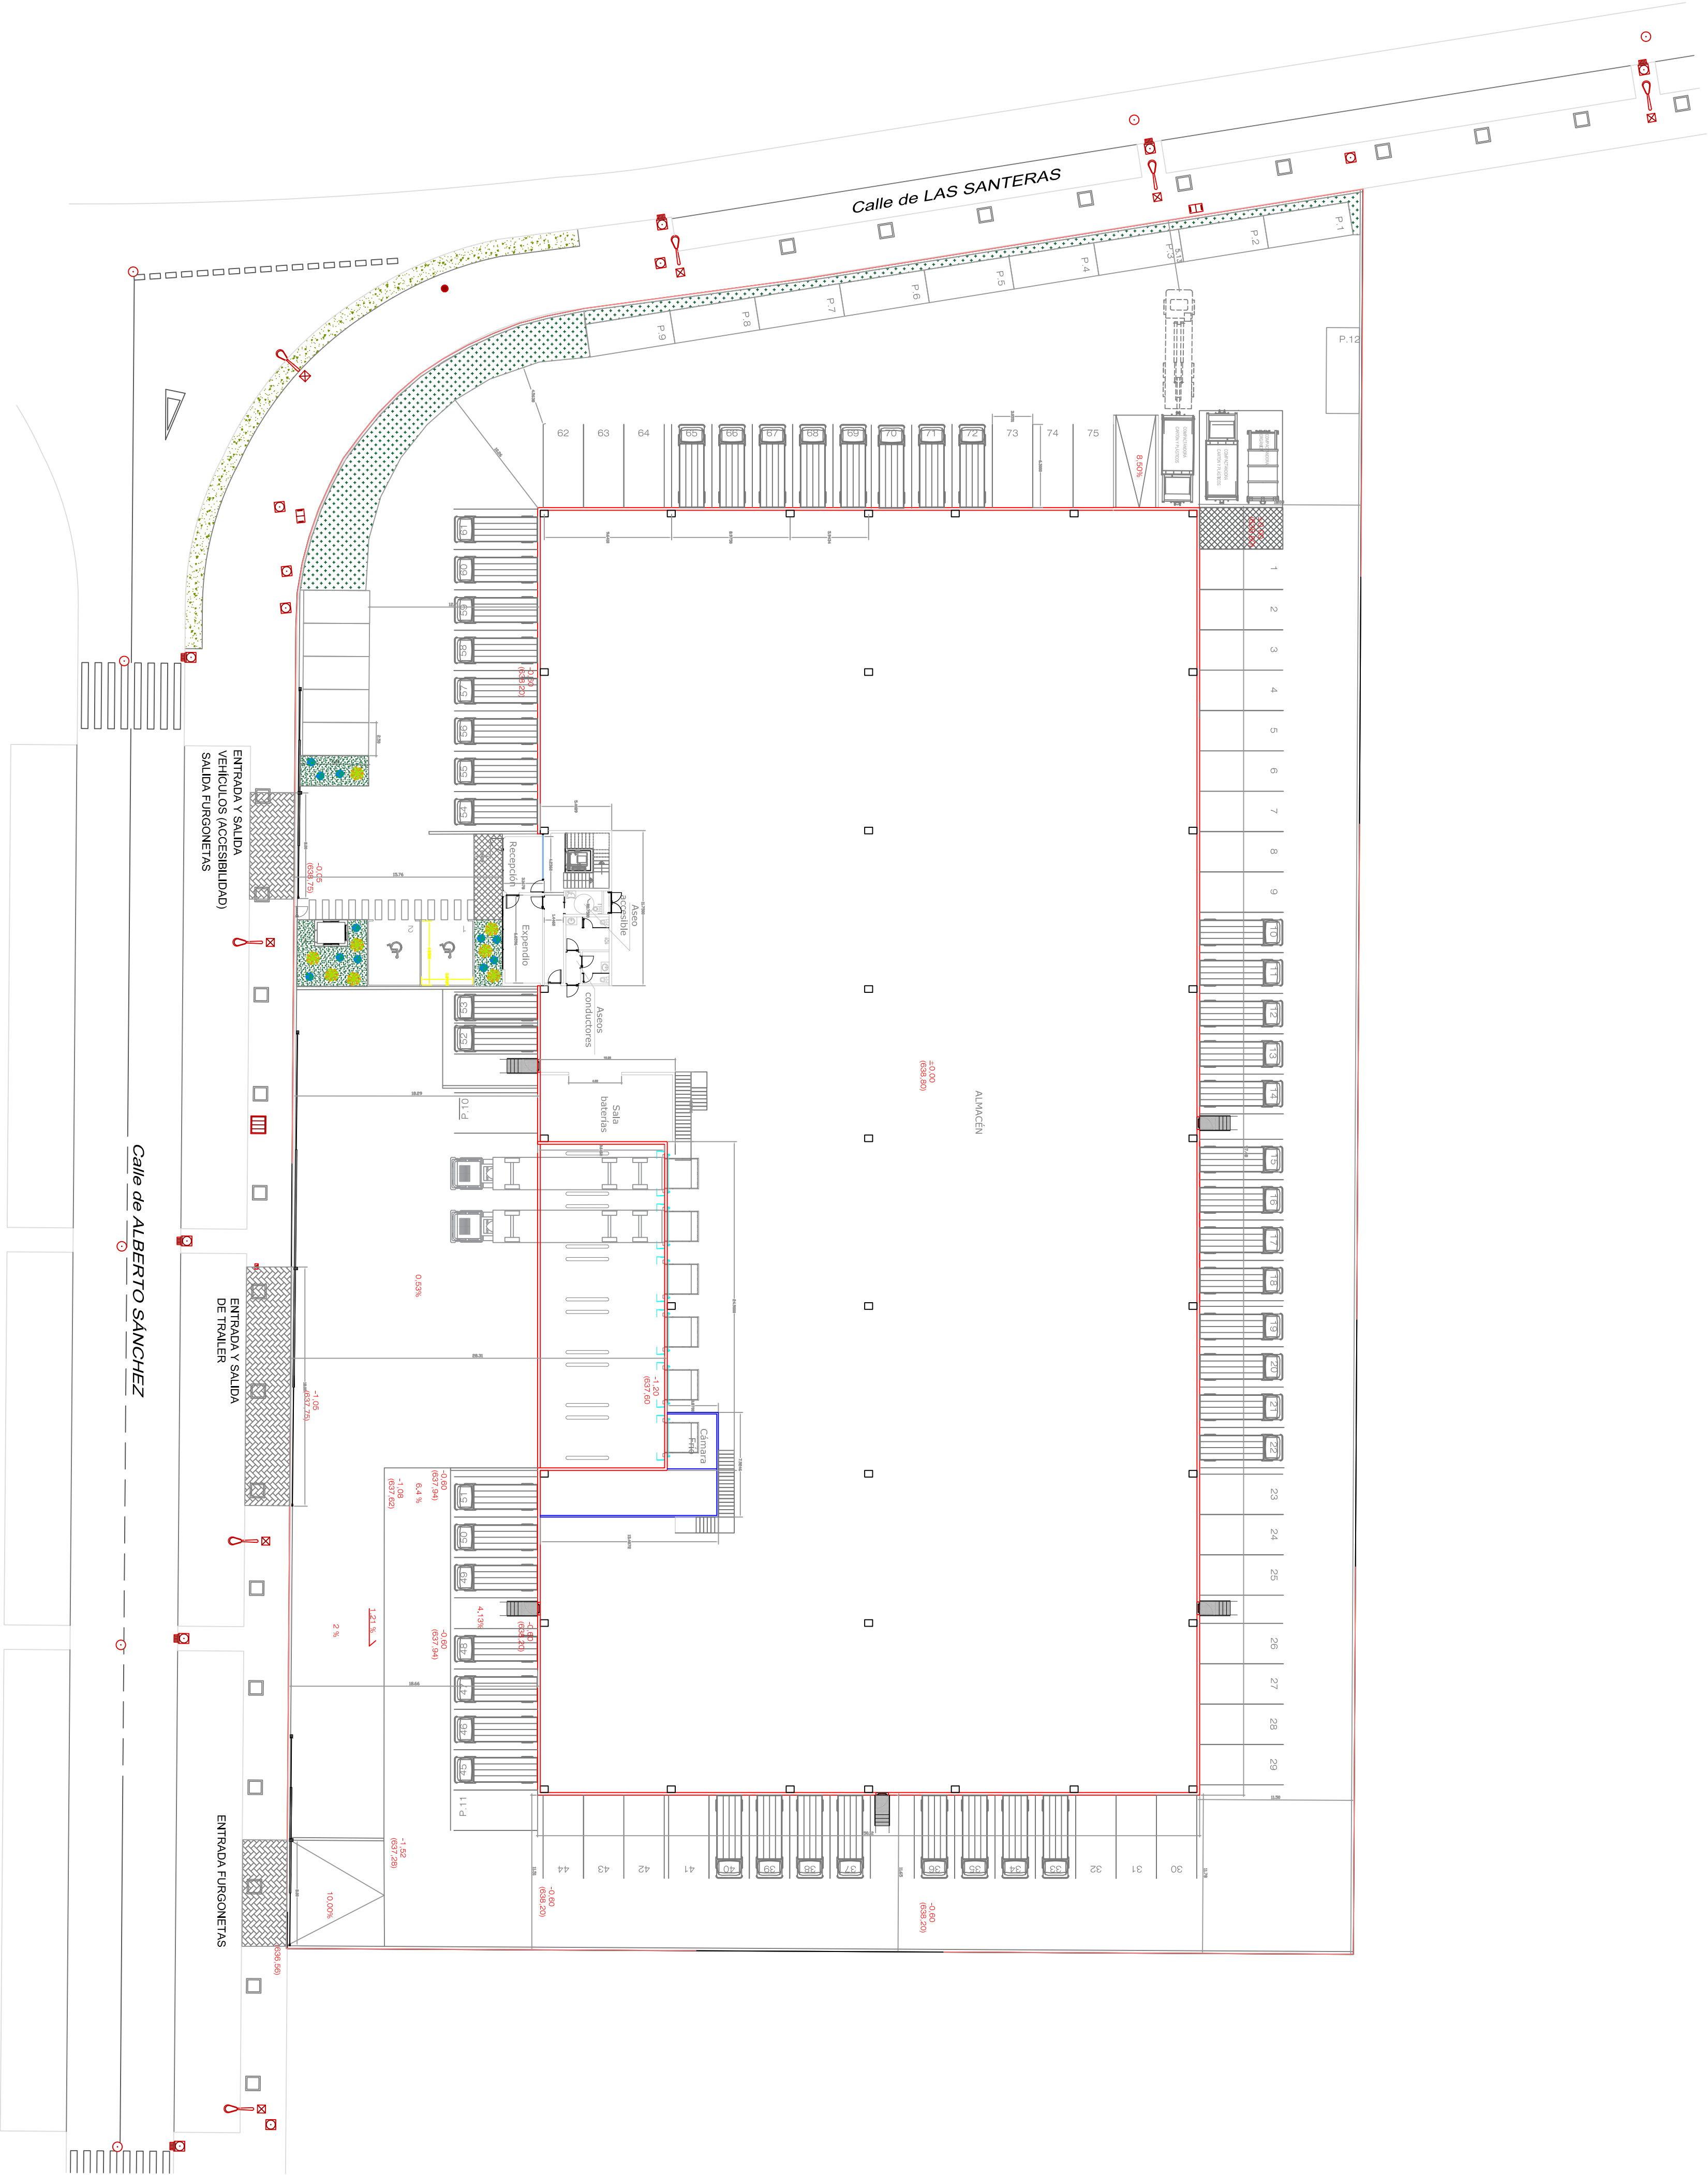

REPARTO SUPERFICIES CONSTRUIDAS (4921.48 m2)		
ZONA	M2	SECTOR
Almacén y Muelles	4703.22	RSCTEI (Nave)
Sala Baterías	53.74	RSCTEI (Nave)
Cámara frío	61.60	RSCTEI (Nave)
Recepción	49.81	CTE (Oficinas)
Expendio	20.85	CTE (Oficinas)
Aseo accesible	6.00	CTE (Oficinas)
Aseo conductores	19.75	RSCTEI (Nave)
Caseta control	5.00	CTE
SUPERFICIE TOTAL CONSTRUIDA PLANTA BAJA 4921.48 m2		

VARIOS		
Muelles Trailer	6.00	
Muelles furgonetas	75.00	
Piadas furgonetas	12.00	

EDICIÓN / REVISIÓN		
V02	CAMBIOS SOLICITADOS 20/11/19	26/11/19
V01	CAMBIOS SOLICITADOS 16/11/19	20/11/19
Nº REV	DESCRIPCIÓN	FECHA